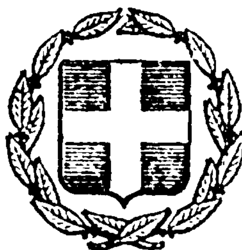


ΕΦΗΜΕΡΙΣ ΤΗΣ ΚΥΒΕΡΝΗΣΕΩΣ
ΤΗΣ ΕΛΛΗΝΙΚΗΣ ΔΗΜΟΚΡΑΤΙΑΣ

ΕΝ ΑΘΗΝΑΙΣ
ΤΗι 17 ΜΑΐΟΥ 1978

ΤΕΥΧΟΣ ΤΕΤΑΡΤΟΝ

ΑΡΙΘΜΟΣ ΦΥΛΛΟΥ
232

ΠΕΡΙΕΧΟΜΕΝΑ

ΑΠΑΛΛΟΤΡΙΩΣΕΙΣ

ΑΠΟΦΑΣΕΙΣ

Ἀριθ. 5881 (1)

Περὶ ἐπικυρώσεως ἐκθέσεως καὶ διαγράμματος καθορισμοῦ οριογραμμῶν αἰγιαλοῦ καὶ παραλίας στὴ θέση «ΠΛΟΙΟΣΤΑΣΙ» Νέας Ἐπιδαύρου Ν. Ἀργολίδος.

Ο ΝΟΜΑΡΧΗΣ ΑΡΓΟΛΙΔΟΣ

Ἔχοντας ὑπόψη:

1. Τὶς διατάξεις τοῦ Ν. 3200/1955 «περὶ διοικητικῆς ἀποκεντρώσεως» καὶ τοῦ ΝΔ 532/1970 «περὶ συμπληρώσεως τῶν διατάξεων περὶ διοικητικῆς ἀποκεντρώσεως» καθὼς καὶ τῶν Β.Δ/των «περὶ μεταβιβάσεως Ὑπουργικῶν ἁρμοδιοτήτων εἰς τοὺς Νομάρχας», ποὺ ἐκδόθηκαν σὲ ἐκτέλεση αὐτοῦ.

2. Τὶς διατάξεις τῶν ἄρθρων 1, 2 καὶ 3 τοῦ Α.Ν. 2344/1940 «περὶ αἰγιαλοῦ καὶ παραλίας».

3. Τὶς διατάξεις τοῦ Α.Ν. 1540/1938 «περὶ τροποποιήσεως καὶ συμπληρώσεως τῆς περὶ διοικήσεως τῶν δημοσίων κτημάτων νομοθεσίας».

4. Τὶς διατάξεις τοῦ Α.Ν. 263/1968 «περὶ τροποποιήσεως καὶ συμπληρώσεως τῶν διατάξεων περὶ Δημοσίων Κτημάτων καὶ Ν. 719/1977 «περὶ ἀντικαταστάσεως τροποποιήσεως καὶ συμπληρώσεως διατάξεων τινῶν τῆς περὶ δημοσίων κτημάτων νομοθεσίας καὶ ἄλλων τινῶν διατάξεων».

5. Τὴν ἔκθεση καθορισμοῦ τῶν οριογραμμῶν αἰγιαλοῦ καὶ παραλίας μὲ ἡμερομηνία 3 Ἀπριλίου 1978, τῆς Ἐπιτροπῆς τοῦ ἄρθρου 5 τοῦ Α.Ν. 263/1968 ποὺ καθορίζει τὰ ὅρια τοῦ αἰγιαλοῦ καὶ παραλίας στὴ θέση «ΠΛΟΙΟΣΤΑΣΙ» Νέας Ἐπιδαύρου Ν. Ἀργολίδος καὶ τὸ σχετικὸ τοπογραφικὸ καὶ ὑψομετρικὸ διάγραμμα, ποὺ συντάχθηκε τὸ Φεβρουάριο τοῦ ἔτους 1973 ἀπὸ τὸν Πολ. Μηχ/κὸ Δημήτριο Στ. Μιχάλη μὲ κλίμακα 1 : 500, θεωρημένο ἀπὸ τὸ Δ/ντὴ Τεχνικῶν Ὑπηρεσιῶν Ν. Ἀργολίδος, στὶς 31.10.1977, ποὺ συνοδεύει τὴν ἔκθεση αὐτή, πάνω στὸ ὁποῖο ἔχει χαραχθῆ μὲ συνεχῆ κόκκινη πολυγωνικὴ γραμμὴ ἡ οριογραμμὴ τοῦ αἰγιαλοῦ καὶ μὲ συνεχῆ κίτρινη πολυγωνικὴ γραμμή, ἡ οριογραμμὴ τῆς παραλίας.

6. Τὸ ἔγγραφο τοῦ Γεν. Ἐπιτελείου Ναυτικοῦ ἀριθμ. Φ.187.2/250/78/Σ.776/20.4.1978, μὲ τὸ ὁποῖο τοῦτο συμφωνεῖ μὲ τὰ ὅρια τοῦ αἰγιαλοῦ καὶ τῆς παραλίας ποὺ καθορίστηκαν ἀπὸ τὴν παραπάνω Ἐπιτροπὴ στὴ θέση «ΠΛΟΙΟΣΤΑΣΙ» Νέας Ἐπιδαύρου Ν. Ἀργολίδος, ἀποφασίζουμε:

Ἐπικυρώνουμε τὴν ἀπὸ 31 Ἀπριλίου 1978 ἔκθεση τῆς Ἐπιτροπῆς τοῦ ἄρθρου 5 τοῦ Α.Ν. 263/1968, γιὰ τὸν καθορισμὸ τῶν οριογραμμῶν αἰγιαλοῦ καὶ παραλίας στὴ θέση «ΠΛΟΙΟΣΤΑΣΙ» Νέας Ἐπιδαύρου Ν. Ἀργολίδος καθὼς καὶ τὸ τοπογραφικὸ διάγραμμα τῆς περιοχῆς ποὺ συνοδεύει τὴν ἔκθεση αὐτή, τὸ ὁποῖο σύνταξε τὸ Φεβρουάριο τοῦ ἔτους 1973 ὁ Πολ. Μηχανικὸς Δημήτριος Στ. Μιχάλης καὶ θεωρήθηκε ἀπὸ τὸ Δ/ντὴ Τεχνικῶν Ὑπηρεσιῶν Ν. Ἀργολίδος στὶς 31.10.1977, πάνω στὸ ὁποῖο ἔχει χαραχθῆ μὲ συνεχῆ ἐρυθρὰ πολυγωνικὴ γραμμὴ ἡ οριογραμμὴ τοῦ αἰγιαλοῦ καὶ μὲ συνεχῆ κίτρινη πολυγωνικὴ γραμμὴ ἡ οριογραμμὴ τῆς παραλίας.

Ἡ ἀπόφαση αὐτή, μαζὶ μὲ τὴν ἀπὸ 3 Ἀπριλίου 1978 ἔκθεση τῆς Ἐπιτροπῆς καὶ τὸ τοπογραφικὸ διάγραμμα ποὺ συνοδεύει τὴν ἔκθεση αὐτή, νὰ δημοσιευθοῦν στὴν Ἐφημερίδα τῆς Κυβερνήσεως.

Ναύπλιο, 4 Μαΐου 1978

Ὁ Νομάρχης
ΚΩΝ. ΚΟΪΚΑΣ

ΕΚΘΕΣΗ

'Επιτροπῆς καθορισμοῦ ὁρίων αἰγιαλοῦ καὶ παραλίας

Ναύπλιο σήμερα 3 'Απριλίου 1978 ἡ 'Επιτροπὴ καθορισμοῦ ὁρίων αἰγιαλοῦ καὶ παραλίας, ποὺ ἀποτελεῖται, ὅπως ὁ Α.Ν. 263/1968 ὁρίζεται, ἀπὸ τούς:

1) Κων/νο Πολίτη, 'Ανθ/ρχο Λ.Σ., Λιμενάρχη 'Ισθμίων,
2) Φώτιο Καραμπάτσο ΑΤ1/6 ἀναπληρωτὴ τοῦ Οἰκον. 'Εφόρου Ναυπλίας,
3) Νικόλαο 'Ασημάκο Τοπογρ. Μηχανικὸ ἀναπληρωτὴ Δ/ντὴ Τεχνικῶν 'Υπηρεσιῶν Ν. 'Αργολίδος, μετέβηκε καὶ διενήργησε αὐτοψία στὴ θέση «ΠΛΟΙΟΣΤΑΣΙ» Νέας 'Επιδαύρου Ν. 'Αργολίδος, γιὰ τὸν καθορισμὸ ὁριογραμμῆς αἰγιαλοῦ καὶ παραλίας.

'Αφοῦ ἔλαβε ὑπόψη:

1. Τὴν ὑποβληθεῖσα στὴν Οἰκον. 'Εφορία Ναυπλίου ἀπὸ 11.1.1972 αἴτηση τῆς IRMGARD DE POHIMAN σύζ. WERNER - KENNEDY ALLEE 44 Φραγκφούρτη Γερμανίας μαζὶ μὲ τὸ συνημμένο σ' αὐτὴν τοπογραφικὸ διάγραμμα τῆς ἀνωτέρω περιοχῆς, ποὺ συντάχθηκε τὸ Φεβρουάριο τοῦ 1973 ἀπὸ τὸν Πολ. Μηχ/κὸ Δημήτριο Στ. Μιχάλη μὲ κλίμακα 1 : 500 καὶ θεωρήθηκε ἀπὸ τὴ Δ/νση Τεχνικῶν 'Υπηρεσιῶν Ν. 'Αργολίδος στὶς 31.10.1977.

2. Τὶς διατάξεις τοῦ Α.Ν. 1540/1938 ὅπως τροποποιήθηκαν ἀπὸ τὸν Α.Ν. 2344/1940, τοῦ Α.Ν. 263/1968 καὶ Ν. 719/1977, κατὰ τὶς ὁποῖες ὁ καθορισμὸς τῆς ὁριογραμμῆς αἰγιαλοῦ καὶ παραλίας γίνεται ἐπὶ τοπογραφικοῦ καὶ ὑψομετρικοῦ διαγράμματος καὶ χαράσσεται ἐπ' αὐτοῦ ἐρυθρὰ γραμμὴ γιὰ τὴν ὁριογραμμὴ τοῦ αἰγιαλοῦ καὶ κίτρινη γιὰ τὴν ὁριογραμμὴ τῆς παραλίας καὶ τὸ ὅτι στὴν περίπτωση κατὰ τὴν ὁποία ἕνεκα προσχώσεων ἢ ἄλλης αἰτίας εἶναι ἐμφανὲς ὅτι κατὰ τὸν χρόνον ποὺ ἐνεργεῖται ὁ καθορισμός, ὁ αἰγιαλὸς εἶναι διάφορος τοῦ παρελθόντος κ.λπ., δύναται νὰ καθορισθεῖ παλιὰ θέση τοῦ αἰγιαλοῦ ποὺ ὑπάρχει μέχρι τὸ 1884, ἐὰν ὑπάρχουν κατοχὲς ἰδιωτῶν ἢ καὶ πρωτύτερα ἐὰν δὲν ὑπάρχουν κατοχές.

3. Τὴ διαταγὴ τοῦ 'Υπουργείου Οἰκονομικῶν ἀριθμ. Δ.6432/1999/12.10.1977 σχετικὴ μὲ τὴ σύνταξη διαγραμμάτων καθορισμοῦ ὁριογραμμῆς αἰγιαλοῦ.

4. Τὸ σχετικὸ ἔγγραφο τοῦ 'Αρχηγείου Ναυτικοῦ ἀριθμ. Φ.187.2/411/73/25.10.1973.


5. Τὰ στοιχεῖα, ποὺ ἔχουν προκύψει ἀπὸ τὴν αὐτοψία ποὺ διενεργήθηκε, ἀποφασίζουμε:

«Καθορίζουμε ἐπὶ τοῦ ἀπὸ Φεβρουαρίου 1973 συνημμένου τοπογραφικοῦ διαγράμματος συνταχθέντος ὑπὸ τοῦ Πολ. Μηχ/κοῦ Δημ. Μιχάλη καὶ θεωρηθέντος ὑπὸ τῆς Δ/νσεως Τεχν. 'Υπηρεσιῶν Ν. 'Αργολίδος, τὴν ὁριογραμμὴ αἰγιαλοῦ καὶ παραλίας εἰς θέσιν «ΠΛΟΙΟΣΤΑΣΙ» Νέας 'Επιδαύρου Ν. 'Αργολίδος, καὶ δὴ πρὸ ἰδιοκτησίας Κληρονόμων Δ. Παύλου ὡς ἀκολούθως:

α) Διὰ συνεχοῦς πολυγωνικῆς ἐρυθρᾶς γραμμῆς τὴν ὁριογραμμὴν τοῦ αἰγιαλοῦ καὶ

β) Διὰ συνεχοῦς πολυγωνικῆς κιτρίνης γραμμῆς τὴν ὁριογραμμὴν τῆς παραλίας. ('Εξαιροῦνται τῆς λωρίδος τῆς παραλίας τὰ εἰς αὐτὴν εὑρισκόμενα κτίσματα ἢ τμήματα κτισμάτων, σύμφωνα πρὸς τὴν παρ. 1 τοῦ ἄρθρου 5 τοῦ ΑΝ 2344/1940 καὶ Γνωμ. τοῦ Ν.Σ.Κ. 630/1964».

'Η 'Επιτροπὴ
('Υπογραφαί)

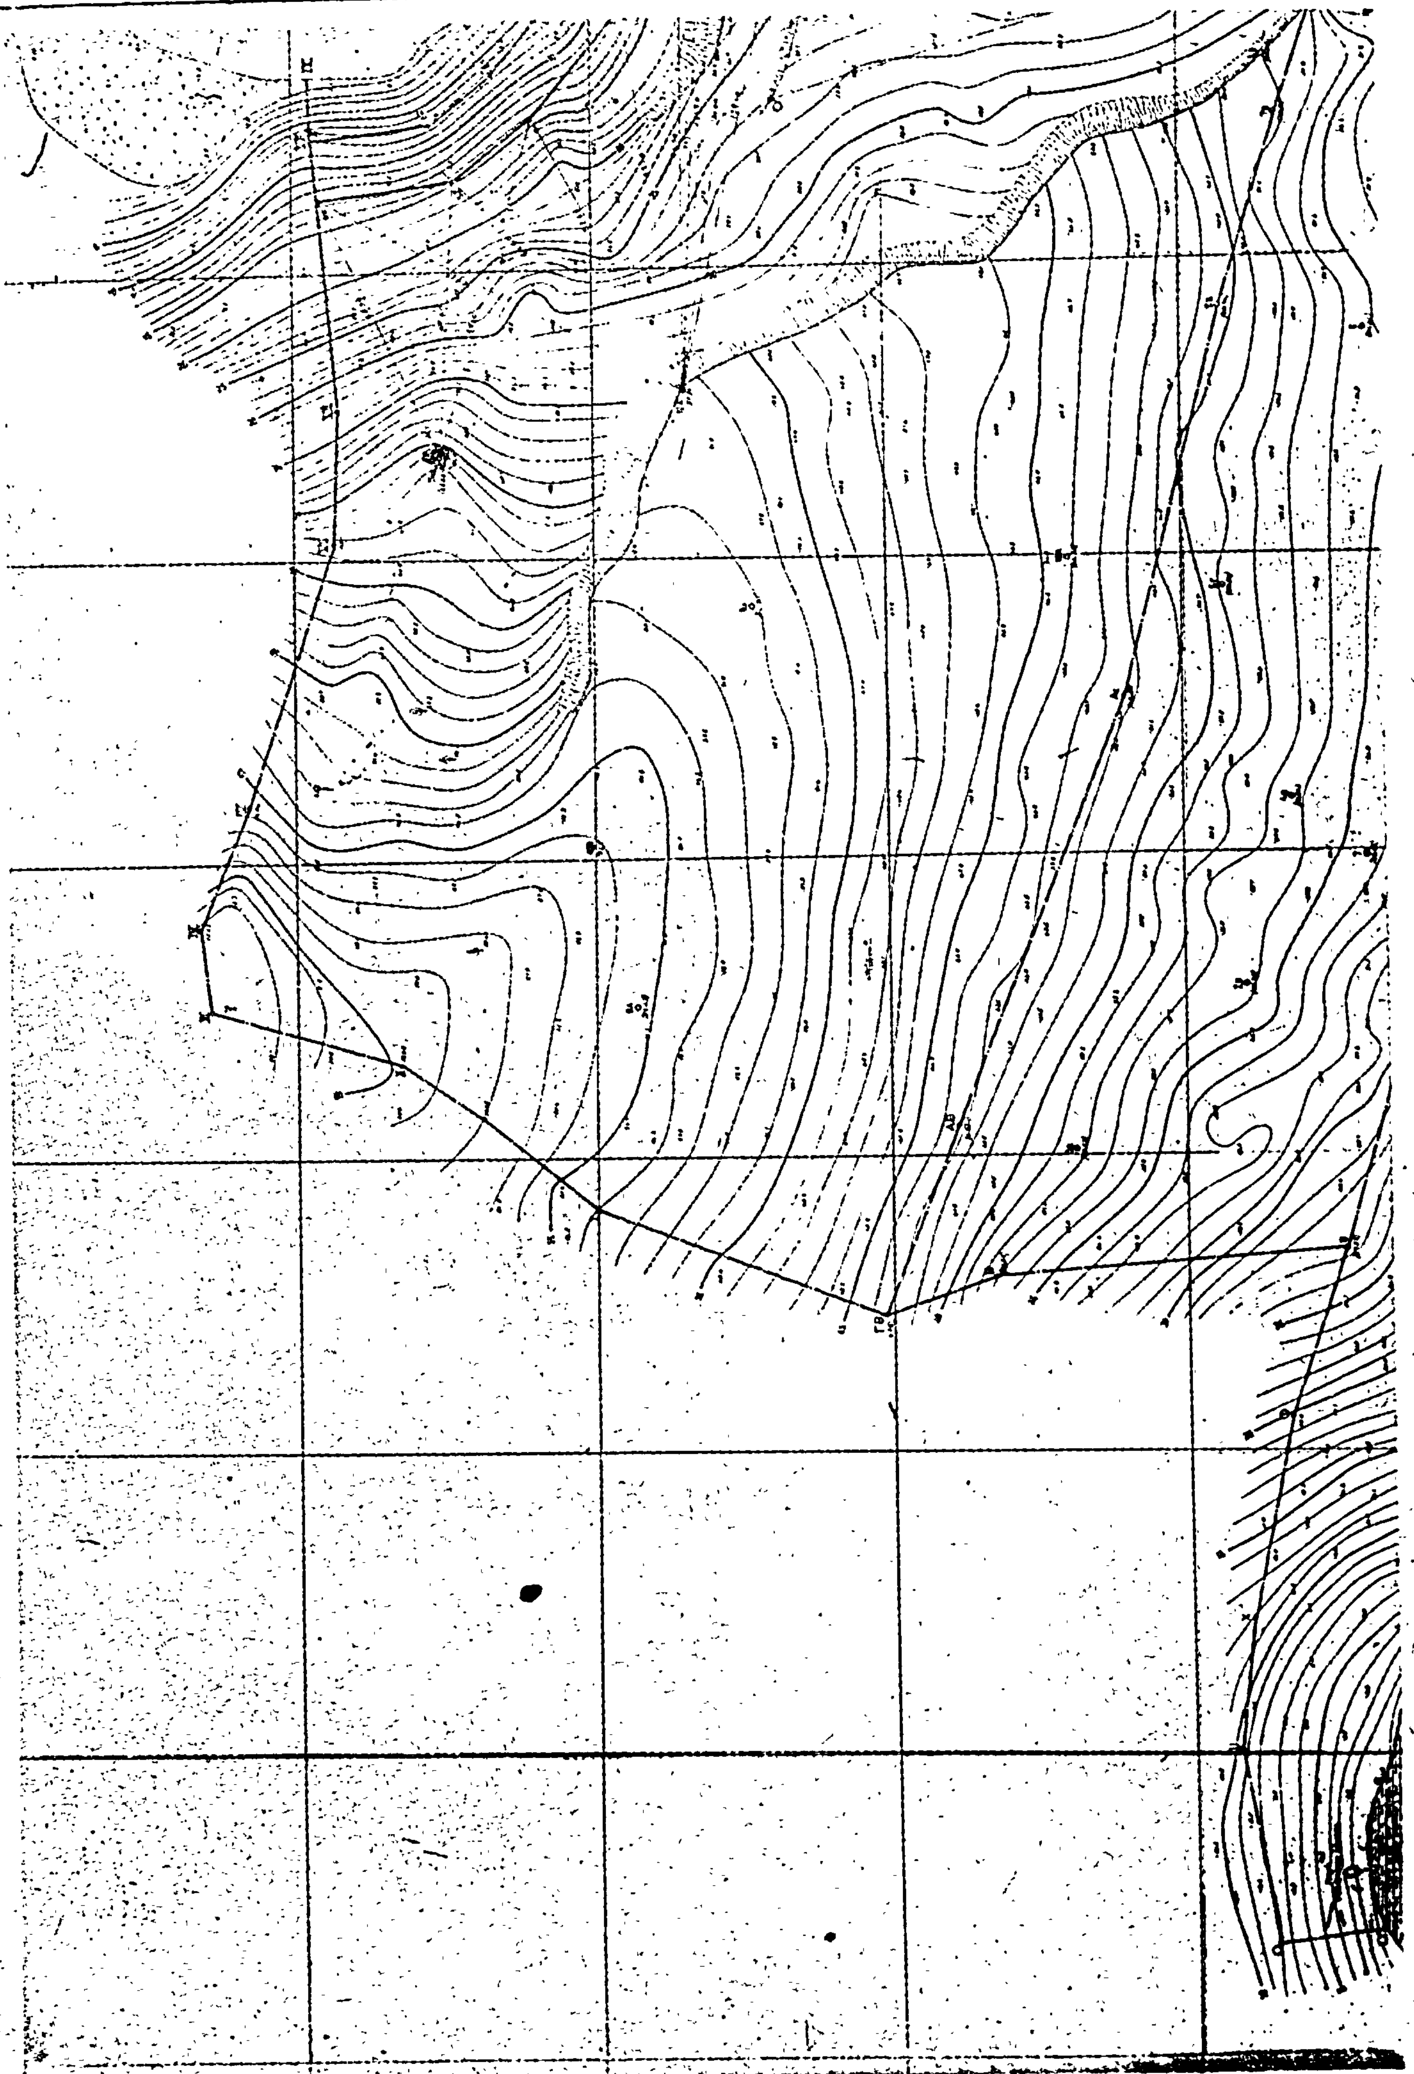

ΟΡΟΙ ΔΟΜΗΣΕΩΣ

Π.Δ. 23-10-1928

Κάλυψις 1/10 Ἐπιφανείας
Ἐλάχιστον Ἐμβαδὸν 4000 μ²
Ὕψος 11,00 μ.
Ἀπόστασις ἀπὸ γειτον. οικόπεδα 15,00 μ.
Ἀπόστασις ἀπὸ ὁριογραμμὴ αιγιαλοῦ 30,00 μ.
Μέγιστος ἀριθμ. ὀρόφων 2

Παρατηρήσεις

1 Δὲν ὑφίσταται ἀναστολὴ οἰκοδομικῶν ἐργασιῶν
2 Δὲν ὑφίσταται ρυθμιστικὴ μελέτη τῆς περιοχῆς
3 Δὲν ἐγένετο ἔναρξις οἰκοδομικῶν ἐργασιῶν


Ὡς πρὸς τὸ τοπογραφικὸν ἐπαληθεύθη εἰς τὸ πεδίον
Διὰ τὴν ἀκρίβειαν τῆς ἀποτυπώσεως


ΕΘΕΩΡΗΘΗ

ΥΠΟΜΝΗΜΑ

ΚΕΝΤΡΟΝ ΦΥΛΛΟΥ ΧΑΡΤΟΓΡΑΦΗΣΕΩΣ
φ = 37° 45' λ = 0° 45'

ΣΥΝΤΕΤΑΓΜΕΝΑΙ ΚΟΡΥΦΩΝ		
Α/Α	X	Ψ
1	+ 15.329,88	+ 7.805,21
1α	+ 15.345,82	+ 7.813,44
2	+ 16.403,53	+ 7.808,00
2α	+ 15.403,81	+ 7.839,99
3	+ 15.554,31	+ 7.843,58
4	+ 16.514,15	+ 7.782,73
4α	+ 16.468,24	+ 7.728,77
5	+ 16.408,80	+ 7.790,77
5α	+ 15.408,24	+ 7.786,94
6	+ 16.332,27	+ 7.733,32
7	+ 16.249,41	+ 7.729,78
8	+ 16.183,88	+ 7.726,66
9	+ 16.149,40	+ 7.617,61

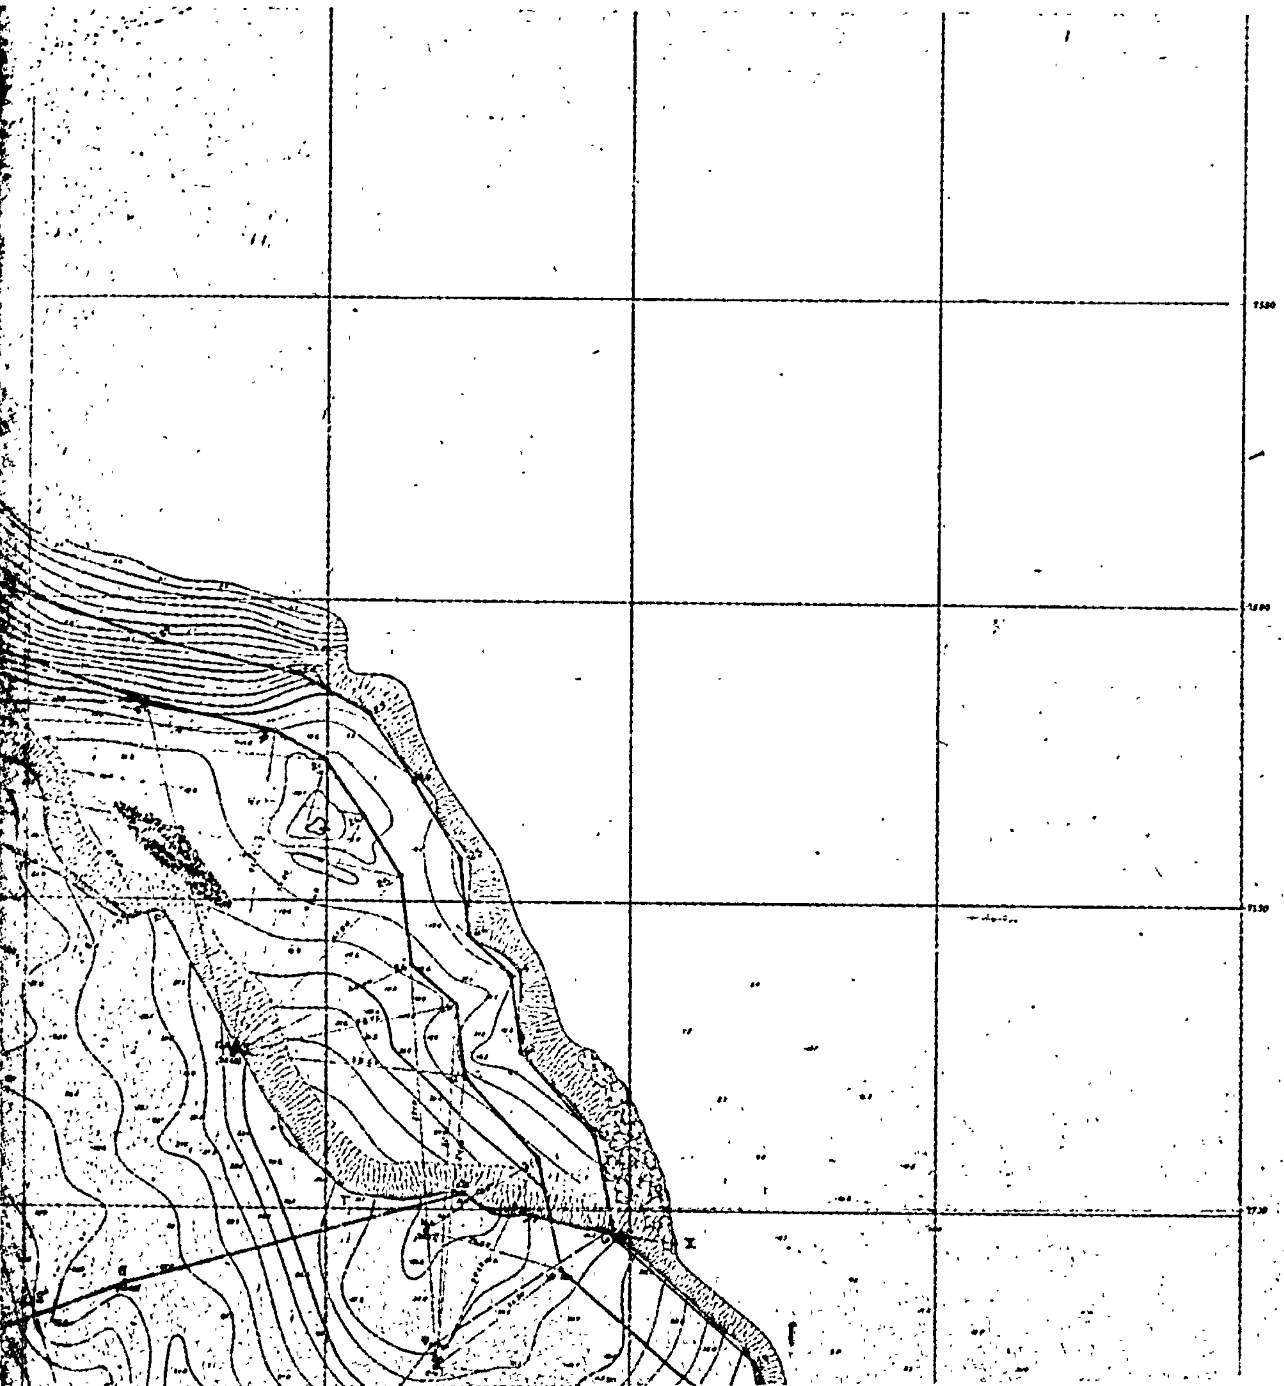

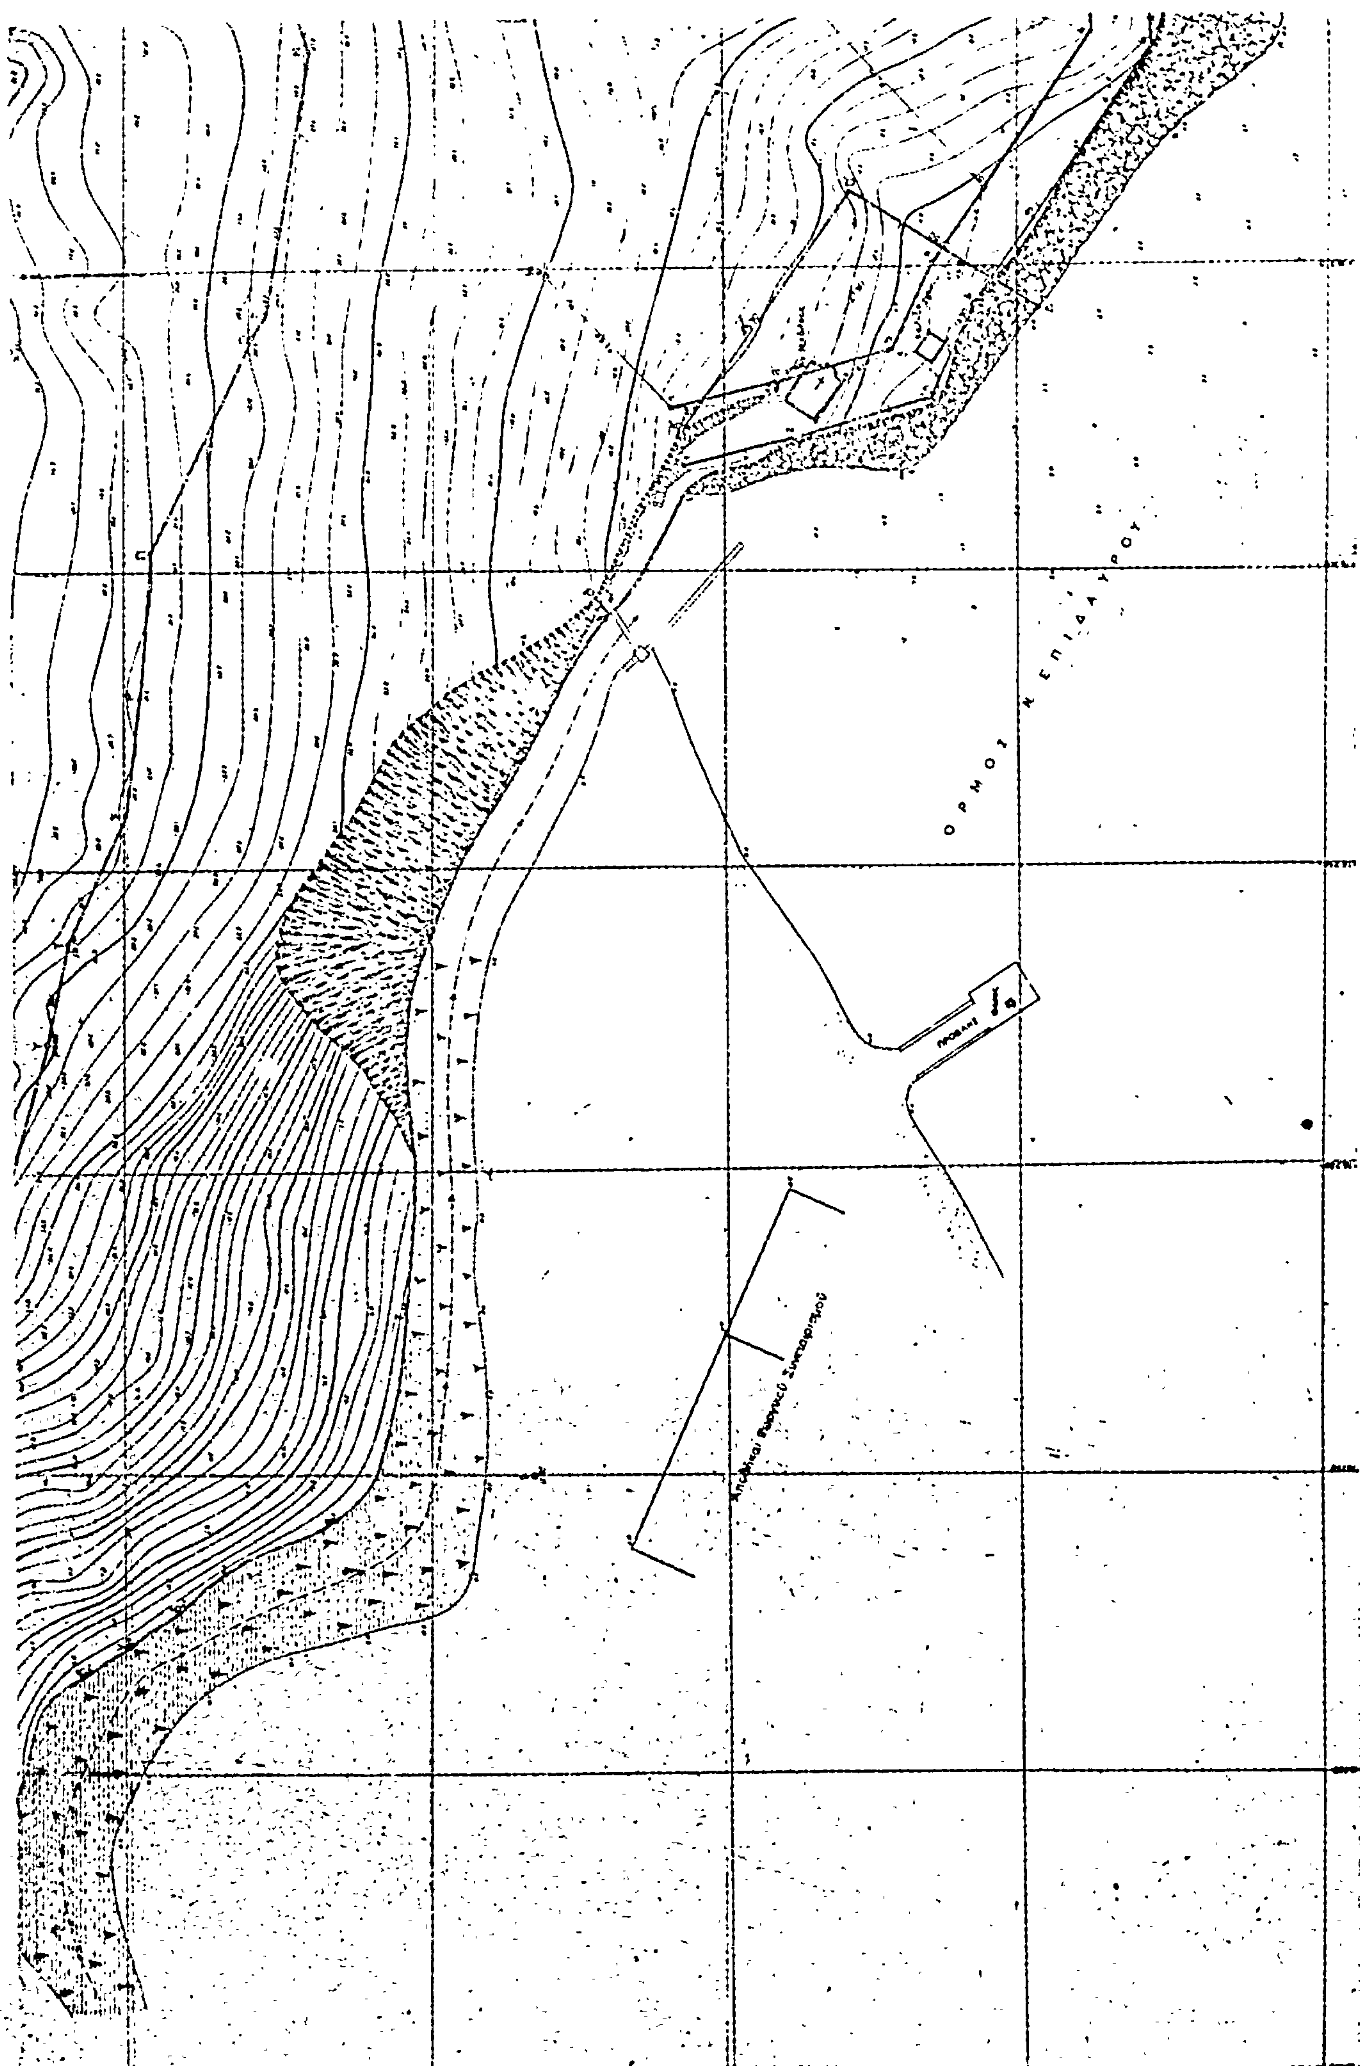
ΟΡΜΟΣ Ν. ΕΠΙΔΑΥΡΟΥ

ΣΗΜΕΙΩΣΙΣ:

ΕΜΒΑΔΟΝ ΤΗΣ ΥΠΟ ΤΑ ΣΤΟΙΧΕΙΑ [illegible] (Ιδιοκτησία Ι. POHLMANN) [illegible] = 43.880 τ.μ.

ΕΜΒΑΔΟΝ ΙΔΙΟΚΤΗΣΙΑΣ [illegible] (ΥΠΟ ΑΓΟΡΑΝ) — [illegible] = 21.787.50

— — [illegible] (ΥΠΟ ΑΓΟΡΑΝ) [illegible] = 35.319.17

Σύνολον 100.986.67 τ.μ.

ΟΡΜΟΣ Ν. ΕΠΙΔΑΥΡΟΥ

ΤΟΠΟΓΡΑΦΙΚΟΝ ΔΙΑΓΡΑΜΜΑ

ΙΔΙΟΚΤΗΣΙΑΣ Ι. POHLMANN

ΕΙΣ ΘΕΣΙΝ «ΠΛΟΙΟΣΤΑΣΙ» ΠΑΡΑΛΙΑΣ Ν. ΕΠΙΔΑΥΡΟΥ

ΚΛΙΜΑΞ 1:500

Σημείωσις

Τό παρόν Τοπογραφικόν Διάγραμμα συνοδεύει τήν ἀπό 3-4-1975 ἔκθεσιν τῆς ἁρμοδίας ἐπιτροπῆς ἐφορίας Ναυπλίου

Ἡ Ἐπιτροπή

[illegible]

———— Γραμμή Παραλίας

———— Γραμμή Αἰγιαλοῦ

[illegible]

ΑΘΗΝΑΙ - ΦΕΒΡΟΥΑΡΙΟΣ 1973

Ο ΣΥΝΤΑΞΑΣ

ΔΗΜ. ΜΙΧΑΛΗΣ

ΠΟΛ. ΜΗΧΑΝΙΚΟΣ

Α.Μ. 7931

ΦΩΤΙΟΣ Κ. ΓΟΥΡΑΣ

Γ.Ε.Ν. [illegible] 30-4-1975

ΕΠΙΚΥΡΟΥΤΑΙ [illegible] 1975

Ο ΝΟΜΑΡΧΗΣ

ΚΩΝ. ΚΟΥΚΑΣ

ΠΟΛΕΟΔΟΜΙΑ

ΔΙΑΤΑΓΜΑΤΑ

(2)

Περὶ τροποποιήσεως τοῦ συντελεστοῦ δομήσεως οἰκοπέδων τινῶν τοῦ ρυμοτομικοῦ σχεδίου Πατρῶν.

Ο ΠΡΟΕΔΡΟΣ
ΤΗΣ ΕΛΛΗΝΙΚΗΣ ΔΗΜΟΚΡΑΤΙΑΣ

Ἔχοντες ὑπ' ὄψει τὰς διατάξεις τοῦ ἀπὸ 17 Ἰουλίου 1923 Ν.Δ/τος «περὶ σχεδίων πόλεων κ.λπ.», ὡς μεταγενεστέρως ἐτροποποιήθησαν καὶ συνεπληρώθησαν καὶ εἰδικώτερον τῶν ἄρθρων 2 καὶ 85Α αὐτοῦ τοῦ Ν.Δ. 8/1973 «περὶ Γ.Ο.Κ.» ὡς ἐτροποποιήθη διὰ τοῦ Ν.Δ. 205/1974 (Φ.Ε.Κ. 363/Α) καὶ ἰδόντες τὴν ὑπ' ἀριθμ. ΕΔ2/α/04/59/Φ.Θ.2.1.1./1978 ἀπόφασιν «περὶ μεταβιβάσεως ἁρμοδιοτήτων τοῦ Ὑπουργοῦ Δημοσίων Ἔργων εἰς τὸν Ὑφυπουργὸν τοῦ αὐτοῦ Ὑπουργείου» (Φ.Ε.Κ. 282/Β), τὴν ὑπ' ἀριθμ. 1289/1977 γνωμοδότησιν τοῦ Συμβουλίου Δημοσίων Ἔργων (Τμήματος Μελετῶν) τὴν ὑπ' ἀριθμ. 6/1978 γνωμοδότησιν τοῦ Συμβουλίου τῆς Ἐπικρατείας, προτάσει τοῦ ἐπὶ τῶν Δημοσίων Ἔργων Ὑφυπουργοῦ, ἀπεφασίσαμεν:

Ἄρθρον μόνον

1. Τροποποιεῖται ὁ συντελεστὴς δομήσεως τῶν οἰκοδομῶν τῶν ἀνεγειρομένων ἐπὶ τῶν οἰκοπέδων τῶν κειμένων ἐντὸς τοῦ τομέως Γ τοῦ ρυμοτομικοῦ σχεδίου Πατρῶν τοῦ καθορισθέντος διὰ τοῦ ἀπὸ 16.6.1969 Β.Δ/τος «περὶ τροποποιήσεως τοῦ ρυμοτομικοῦ σχεδίου Πατρῶν καταργήσεως καὶ ἐπιβολῆς στοῶν, ὡς καὶ περὶ ἀναθεωρήσεως τοῦ περὶ ὕψους οἰκοδομῶν καὶ μεγίστου ἀριθμοῦ ὀρόφων αὐτῶν» (Φ.Ε.Κ. 122/Δ'), ὡς ἐτροποποιήθη διὰ τοῦ ἀπὸ 28.12.1974 Π. Δ/τος «περὶ τροποποιήσεως τοῦ ἀπὸ 16.6.1969 Β.Δ/τος «περὶ τροποποιήσεως τοῦ ρυμοτομικοῦ σχεδίου Πατρῶν κ.λπ. (ΦΕΚ 8/Δ'/1975) ἐξαιρέσει τοῦ τμήματος τῆς πόλεως Πατρῶν τοῦ κειμένου μεταξὺ τῆς πλατείας Ὑψηλῶν Ἀλωνίων τῆς ὁδοῦ Τριῶν Ναυάρχων, τῆς παραλίας καὶ τῆς ὁδοῦ Μιαούλη, καὶ καθορίζεται εἰς τρία καὶ δύο δέκατα (3,2).

2. Ἡ περιοχὴ ἡ περικλειομένη μεταξὺ τῶν ὁδῶν Καραϊσκάκη, Μιαούλη, Ἀλεξάνδρου Ὑψηλάντου καὶ Ζαΐμη ὑπάγεται εἰς τὸν τομέα Α1.

Εἰς τὸν αὐτὸν ἐπὶ τῶν Δημοσίων Ἔργων Ὑφυπουργόν, ἀνατίθεμεν τὴν δημοσίευσιν καὶ ἐκτέλεσιν τοῦ παρόντος Διατάγματος.

Ἐν Ἀθήναις τῇ 27 Ἀπριλίου 1978

Ο ΠΡΟΕΔΡΟΣ ΤΗΣ ΔΗΜΟΚΡΑΤΙΑΣ
ΚΩΝΣΤΑΝΤΙΝΟΣ Δ. ΤΣΑΤΣΟΣ

Ο ΥΦΥΠΟΥΡΓΟΣ ΔΗΜΟΣΙΩΝ ΕΡΓΩΝ
ΣΤΕΦΑΝΟΣ ΜΑΝΟΣ

ΑΠΟΦΑΣΕΙΣ

Ἀριθ. 6923 (3)

Περὶ ἀναγνωρίσεως ἰδιωτικῆς παρόδου παρὰ τὴν ὁδὸν Χρηστίδη εἰς Ἰωάννινα, ὡς προϋφισταμένη τοῦ ἔτους 1923.

Ο ΝΟΜΑΡΧΗΣ ΙΩΑΝΝΙΝΩΝ

Ἔχοντες ὑπόψει:

1. Τὰς διατάξεις τῆς παρ. 4 τοῦ ἄρθρου 20 τοῦ ἀπὸ 17.7.1923 Ν.Δ. «περὶ σχεδίων πόλεων κλπ.».
2. Τὰς διατάξεις τοῦ Ν. 3200/55 «περὶ διοικητικῆς ἀποκεντρώσεως», ὡς συνεπληρώθησαν διὰ τοῦ ὑπ' ἀριθ. 532/70 Ν.Δ. «περὶ συμπληρώσεως τῶν διατάξεων περὶ διοικητικῆς ἀποκεντρώσεως».
3. Τὰς διατάξεις τοῦ εἰς ἐκτέλεσιν τοῦ ὑπ' ἀριθ. 532/70 Ν.Δ. ἐκδοθέντος ὑπ' ἀριθ. 712/70 Β.Δ. «περὶ καθορισμοῦ τῶν διατηρουμένων ὑπὲρ τοῦ Ὑπουργοῦ Δημ. Ἔργων ἁρμοδιοτήτων», ὡς συνεπληρώθησαν καὶ ἐτροποποιήθησαν διὰ τῶν ὑπ' ἀριθ. 677/71 καὶ 198/72 Β.Δ.

Ἰδόντες δὲ

1. Τὴν ἀπὸ 28.3.78 αἴτησιν τῶν ἀφῶν Μιχ. Νίκου καὶ Σταυρ. Νίκου, αἰτουμένων τὴν ἔκδοσιν ἀποφάσεως διὰ τὴν σχηματισθεῖσαν πρὸ τοῦ ἔτους 1923 πάροδον παρὰ τὴν ὁδὸν Χρηστίδη κειμένην ἐντὸς τοῦ οἰκοδομικοῦ τετραγώνου τοῦ περικλειομένου ὑπὸ τῶν ὁδῶν Αἰακιδῶν καὶ Πίνδου τοῦ ἐγκεκριμένου σχεδίου πόλεων Ἰωαννίνων.
2. Τὴν ὑπ' ἀριθ. 6720/13.6.77 βεβαίωσιν τοῦ Δήμου Ἰωαννιτῶν βεβαιοῦντος ὅτι ἡ πάροδος προϋφίστατο τοῦ ἔτους 1923.
3. Τὸ ὑπ' ἀριθ. 22622/8.11.1961 συμβόλαιον τοῦ Συμβ/φου Σ. Ἀναγνωστοπούλου, εἰς τὸ ὁποῖον ἀναφέρεται ὡς ὅριον ἡ ὑπ' ὄψει πάροδος.
4. Τὸ ἀπὸ Μάρτιον 1978 τοπ/κὸν διάγραμμα τοῦ Πολ/κοῦ Μηχ/κοῦ Δημητρίου Μήτση.
5. Τὴν ὑπ' ἀριθ. 9/18.4.78 πρᾶξιν τοῦ Νομ/κοῦ Συμβ. Δ/Ε. Νομοῦ Ἰωαννίνων, ἀποφασίζομεν:

Ἀναγνωρίζομεν ὅτι ἡ σχηματισθεῖσα ἰδιωτικῇ πρωτοβουλίᾳ ἐντὸς τοῦ ἐγκεκριμένου σχεδίου πόλεως Ἰωαννίνων πάροδος παρὰ τὴν ὁδὸν Χρηστίδη, κειμένη ἐντὸς τοῦ οἰκοδομικοῦ τετραγώνου τοῦ περικλειομένου ὑπὸ τῶν ὁδῶν Αἰακιδῶν καὶ Πίνδου, ὡς εἰδικώτερον ἀπεικονίζεται αὕτη εἰς τὸ θεωρηθὲν ὑπὸ τοῦ Δ/ντοῦ Τεχν. Ὑπηρ. Ἰωανίνων, τοπ/κὸν διάγραμμα, προϋφίστατο τοῦ Ν.Δ. 17.7.1923 «περὶ σχεδίων πόλεων κλπ.», μετὰ τὴν ἰσχὺν δὲ τούτου οὐδεμία αὔξηση τοῦ ἀρχικῶς σχηματισθέντος κοινοχρήστου χώρου ἔλαβεν χώραν.

Ἡ παροῦσα δημοσιευθήτω διὰ τῆς Ἐφημερίδος τῆς Κυβερνήσεως.

Ἰωάννινα, τῇ 6 Μαΐου 1978

Ὁ Νομάρχης
ΝΙΚ. Μ. ΧΑΝΟΣ

Ἀριθ. 6926 (4)

Περὶ ἀναγνωρίσεως ἰδιωτικῆς παρόδου παρὰ τὴν ὁδὸν Βηλαρᾶ εἰς Ἰωάννινα, ὡς προϋφισταμένη τοῦ ἔτους 1923.

Ο ΝΟΜΑΡΧΗΣ ΙΩΑΝΝΙΝΩΝ

Ἔχοντες ὑπόψει:

1. Τὰς διατάξεις τῆς παρ. 4 τοῦ ἄρθρου 20 τοῦ ἀπὸ 17.7.1923 Ν.Δ. «περὶ σχεδίων πόλεων κλπ.».
2. Τὰς διατάξεις τοῦ Ν. 3200/55 «περὶ διοικητικῆς ἀποκεντρώσεως», ὡς συνεπληρώθησαν διὰ τοῦ ὑπ' ἀριθ. 532/70 Ν.Δ. «περὶ συμπληρώσεως τῶν διατάξεων περὶ διοικητικῆς ἀποκεντρώσεως».
3. Τὰς διατάξεις τοῦ εἰς ἐκτέλεσιν τοῦ ὑπ' ἀριθ. 532/70 Ν.Δ. ἐκδοθέντος ὑπ' ἀριθ. 712/70 Β.Δ. «περὶ καθορισμοῦ τῶν διατηρουμένων ὑπὲρ τοῦ Ὑπουργοῦ Δημ. Ἔργων ἁρμοδιοτήτων», ὡς συνεπληρώθησαν καὶ ἐτροποποιήθησαν διὰ τῶν ὑπ' ἀριθ. 677/71 καὶ 198/72 Β.Δ.

Ἰδόντες δὲ

1. Τὴν ἀπὸ 14.3.1978 αἴτησιν τοῦ Ἀναστασίου Παπασταύρου, αἰτουμένου τὴν ἔκδοσιν ἀποφάσεως διὰ τὴν σχηματισθεῖσαν πρὸ τοῦ ἔτους 1923 πάροδον παρὰ τὴν ὁδὸν Βηλαρᾶ κειμένην ἐντὸς τοῦ οἰκοδομικοῦ τετραγώνου τοῦ περικλειομένου ὑπὸ τῶν ὁδῶν Βηλαρᾶ καὶ Βασ. Φρειδερίκης τοῦ ἐγκεκριμένου σχεδίου πόλεως Ἰωαννίνων.
2. Τὴν ὑπ' ἀριθ. 2833/10.3.78 βεβαίωσιν τοῦ Δήμου Ἰωαννιτῶν βεβαιοῦντος ὅτι ἡ πάροδος προϋφίστατο τοῦ ἔτους 1923.
3. Τὸ ὑπ' ἀριθ. 7355/3.4.54 συμβόλαιον τοῦ Συμβ/φου Δημητρίου Δημαράτου, εἰς τὸ ὁποῖον ἀναφέρεται ὡς ὅριον ἡ ὑπ' ὄψει πάροδος.
4. Τὸ ἀπὸ Μάρτιον 1978 τοπ/κὸν διάγραμμα τοῦ Πολ/κοῦ Μηχ/κοῦ Δημητρίου Μήτση.

5. Τὴν ὑπ' ἀριθ. 9/18.4.78 πρᾶξιν τοῦ Νομ/κοῦ Συμβ. Δ/Ε. Νομοῦ Ἰωαννίνων, ἀποφασίζομεν:

Ἀναγνωρίζομεν ὅτι ἡ σχηματισθεῖσα ἰδιωτικὴ πρωτοβουλίᾳ ἐντὸς τοῦ ἐγκεκριμένου σχεδίου πόλεως Ἰωαννίνων πάροδος παρὰ τὴν ὁδὸν Βηλαρᾶ κειμένη ἐντὸς τοῦ οἰκοδομικοῦ τετραγώνου τοῦ περικλειομένου ὑπὸ τῶν ὁδῶν Βηλαρᾶ καὶ Βασ. Φρειδερίκης, ὡς εἰδικώτερον ἀπεικονίζεται αὕτη εἰς τὸ θεωρηθὲν ὑπὸ τοῦ Δ/ντοῦ Τεχν. Ὑπηρ. Ἰωαννίνων τοπ/κὸ διάγραμμα, προϋφίστατο τοῦ Ν.Δ. 17.7.1923 «περὶ σχεδίων πόλεων κλπ.», μετὰ τὴν ἰσχὺν δὲ τούτου οὐδεμία αὔξηση τοῦ ἀρχικῶς σχηματισθέντος κοινοχρήστου χώρου ἔλαβεν χώραν.

Ἡ παροῦσα δημοσιευθήτω διὰ τῆς Ἐφημερίδος τῆς Κυβερνήσεως.

Ἰωάννινα, τῇ 6 Μαΐου 1978

Ὁ Νομάρχης
ΝΙΚ. Μ. ΧΑΝΟΣ

Ἀριθ. 6925 (5)

Περὶ ἀναγνωρίσεως ἰδιωτικῆς παρόδου παρὰ τὴν ὁδὸν Μελ. Γεωγράφου εἰς Ἰωάννινα, ὡς προϋφισταμένη τοῦ ἔτους 1923.

Ο ΝΟΜΑΡΧΗΣ ΙΩΑΝΝΙΝΩΝ

Ἔχοντες ὑπόψει:

1. Τὰς διατάξεις τῆς παρ. 4 τοῦ ἄρθρου 20 τοῦ ἀπὸ 17.7.1923 Ν.Δ. «περὶ σχεδίων πόλεων κλπ.».

2. Τὰς διατάξεις τοῦ Ν. 3200/55 «περὶ διοικητικῆς ἀποκεντρώσεως», ὡς συνεπληρώθησαν διὰ τοῦ ὑπ' ἀριθ. 532/70 Ν.Δ. «περὶ συμπληρώσεως τῶν διατάξεων περὶ διοικητικῆς ἀποκεντρώσεως».

3. Τὰς διατάξεις τοῦ εἰς ἐκτέλεσιν τοῦ ὑπ' ἀριθ. 532/70 Ν.Δ. ἐκδοθέντος ὑπ' ἀριθ. 712/70 Β.Δ. «περὶ καθορισμοῦ τῶν διατηρουμένων ὑπὲρ τοῦ Ὑπουργοῦ Δημ. Ἔργων ἁρμοδιοτήτων», ὡς συνεπληρώθησαν καὶ ἐτροποποιήθησαν διὰ τῶν ὑπ' ἀριθ. 677/71 καὶ 198/72 Β.Δ.

Ἰδόντες δὲ

1. Τὴν ἀπὸ 20.2.1978 αἴτησιν τοῦ Ἀναστασίου Παπασταύρου, αἰτουμένου τὴν ἔκδοσιν ἀποφάσεως διὰ τὴν σχηματισθεῖσαν πρὸ τοῦ ἔτους 1923 πάροδον παρὰ τὴν ὁδὸν Μελ. Γεωγράφου κειμένην ἐντὸς τοῦ οἰκοδομικοῦ τετραγώνου τοῦ περικλειομένου ὑπὸ τῶν ὁδῶν Μελ. Γεωγράφου καὶ Μεγ. Ἀλεξάνδρου τοῦ ἐγκεκριμένου σχεδίου πόλεως Ἰωαννίνων.

2. Τὴν ὑπ' ἀριθ. 1858/28.2.1978 βεβαίωσιν τοῦ Δήμου Ἰωαννιτῶν, βεβαιοῦντος ὅτι ἡ πάροδος προϋφίστατο τοῦ ἔτους 1923.

3. Τὸ ὑπ' ἀριθ. 3570/1.12.1939 συμβόλαιον τοῦ Συμβ/φου Γεωργίου Κυρκοπούλου, εἰς τὸ ὁποῖον ἀναφέρεται ὡς ὅριον ἡ ὑπ' ὄψει πάροδος.

4. Τὸ ἀπὸ Φεβρουάριον 1978 τοπ/κὸν διάγραμμα τοῦ Ἀρχιτ. Μηχ/κοῦ Ἀναστασίου Παπασταύρου.

5. Τὴν ὑπ' ἀριθ. 9/18.4.78 πρᾶξιν τοῦ Νομ/κοῦ Συμβ. Δ/Ε. Νομοῦ Ἰωαννίνων, ἀποφασίζομεν:

Ἀναγνωρίζομεν ὅτι ἡ σχηματισθεῖσα ἰδιωτικὴ πρωτοβουλίᾳ ἐντὸς τοῦ ἐγκεκριμένου σχεδίου πόλεως Ἰωαννίνων πάροδος παρὰ τὴν ὁδὸν Μελ. Γεωγράφου κειμένη ἐντὸς τοῦ οἰκοδομικοῦ τετραγώνου τοῦ περικλειομένου ὑπὸ τῶν ὁδῶν Μελ. Γεωγράφου καὶ Μεγ. Ἀλεξάνδρου, ὡς εἰδικώτερον ἀπεικονίζεται αὕτη εἰς τὸ θεωρηθὲν ὑπὸ τοῦ Δ/ντοῦ Τεχν. Ὑπηρ. Ἰωαννίνων τοπ/κὸν διάγραμμα, προϋφίστατο τοῦ Ν.Δ. 17.7.1923 «περὶ σχεδίων πόλεων κλπ.», μετὰ τὴν ἰσχὺν δὲ τούτου οὐδεμία αὔξηση τοῦ ἀρχικῶς σχηματισθέντος κοινοχρήστου χώρου ἔλαβεν χώραν.

Ἡ παροῦσα δημοσιευθήτω διὰ τῆς Ἐφημερίδος τῆς Κυβερνήσεως.

Ἰωάννινα, τῇ 6 Μαΐου 1978

Ὁ Νομάρχης
ΝΙΚ. Μ. ΧΑΝΟΣ

ΑΝΑΚΟΙΝΩΣΕΙΣ

(6)

Περὶ εἰδοποιήσεως τῆς γενομένης καταθέσεως ἀποζημιώσεως λόγῳ προσκυρώσεως τμήματος καταργηθείσης ἰδιωτικῆς ὁδοῦ, κειμένης ἐν Ζωγράφῳ — Ἀττικῆς μεταξὺ τῶν ὁδῶν Ἁγίου Γερασίμου καὶ Βίβλου.

Οἱ 1) Ἀνδρέας Νικ. Μαυραγάνης καὶ 2) Εὐσταθία χήρα Ἡλία Ἡλιοπούλου, τὸ γένος Χαραλάμπους Διονυσοπούλου ἢ Ντεϊμεντέ, κάτοικοι Ζωγράφου, ἐπὶ τῆς ὁδοῦ Γρηγορίου Αὐξεντίου καὶ Ξηρογιάννη ἀριθ. 67, γνωστοποιοῦν πρὸς τοὺς τυχὸν φερομένους ὡς δικαιούχους, ὡς καὶ πάντα τρίτον τυχὸν ἀξιοῦντα δικαιώματα κυριότητος ἢ ἄλλο ἐμπράγματον δικαίωμα ἢ κατασχόντα ἢ διεκδικοῦντα, πρὸς γνῶσιν των καὶ διὰ τὰς νομίμους συνεπείας, ὅτι κατέθεσαν εἰς τὸ ἐν Ἀθήναις Γραφεῖον τοῦ Ταμείου Παρακαταθηκῶν καὶ Δανείων δραχμὰς ἑκατὸν τριάκοντα δύο χιλιάδας (132.000) ὑπὲρ τῶν ἀναγνωρισθησομένων δικαιούχων, ἐκδοθέντος τοῦ ὑπ' ἀριθ. 492850/1978 γραμματίου συστάσεως παρακαταθήκης τοῦ εἰρημένου Γραφείου, δι' ἀποζημίωσιν προσκυρωθέντος τμήματος ἰδιωτικῆς ὁδοῦ ἐκ μ.τ. 55, δυνάμει τῆς ὑπ' ἀριθ. 82/1970 πράξεως προσκυρώσεως καὶ ἀναλογισμοῦ τοῦ Γραφείου Πολεοδομίας Ἀθηνῶν, κυρωθείσης διὰ τῆς ὑπ' ἀριθ. Ε. 13923/10.4.1970 ἀποφάσεως Ὑπουργοῦ Δημοσίων Ἔργων, ἐμφαινομένου τοῦ προσκυρωθέντος τμήματος εἰς τὴν ἀνωτέρω πρᾶξιν καὶ εἰς τὸ συνοδεῦον ταύτην διάγραμμα ὑπὸ τὰ στοιχεῖα 10—11—19—18—10, καθορισθεῖσαν ὁριστικῶς δυνάμει τῆς ὑπ' ἀριθ. 3467/1975 ἀποφάσεως τοῦ Δικαστηρίου τῶν ἐν Ἀθήναις Ἐφετῶν καὶ ἀποδοτέαν εἰς τοὺς ἀναγνωρισθησομένους δικαιούχους.

Ἐν Ἀθήναις τῇ 13 Μαΐου 1978

Ὁ Πληρεξούσιος Δικηγόρος
ΑΝΔΡΕΑΣ ΝΙΚ. ΜΑΥΡΑΓΑΝΗΣ

(Ἀριθ. τριπλ. 10ον Ταμ. Εἰσ. Ἀθ. 41486/13.5.78).

ΑΠΟ ΤΟ ΕΘΝΙΚΟ ΤΥΠΟΓΡΑΦΕΙΟ